



Commune de  
**TAURIAC**

Aménagement de la  
Route du Maine Bernard



81, avenue de l'Industrie bureaux 3-10  
33 5000 LEBOUZINE  
Tél : 05 56 33 12 55 - 06 71 14 44 69  
mail : agence@azimut-ingenierie.fr

Maitrise d'oeuvre  
Aménagement Urbain  
et V.R.D.


PROJET

Plan de Travaux


Int	VA
Date	Juin 2025
Echelle	1/250

LEGENDE


- caniveaux CC1 béton
- Bordures T2 béton 1
- Bordures P1 béton
- Emboîtes rouge sur trottoirs
- Emboîtes chaussée et accès
- Canalisation PVC Ø 400 CR8

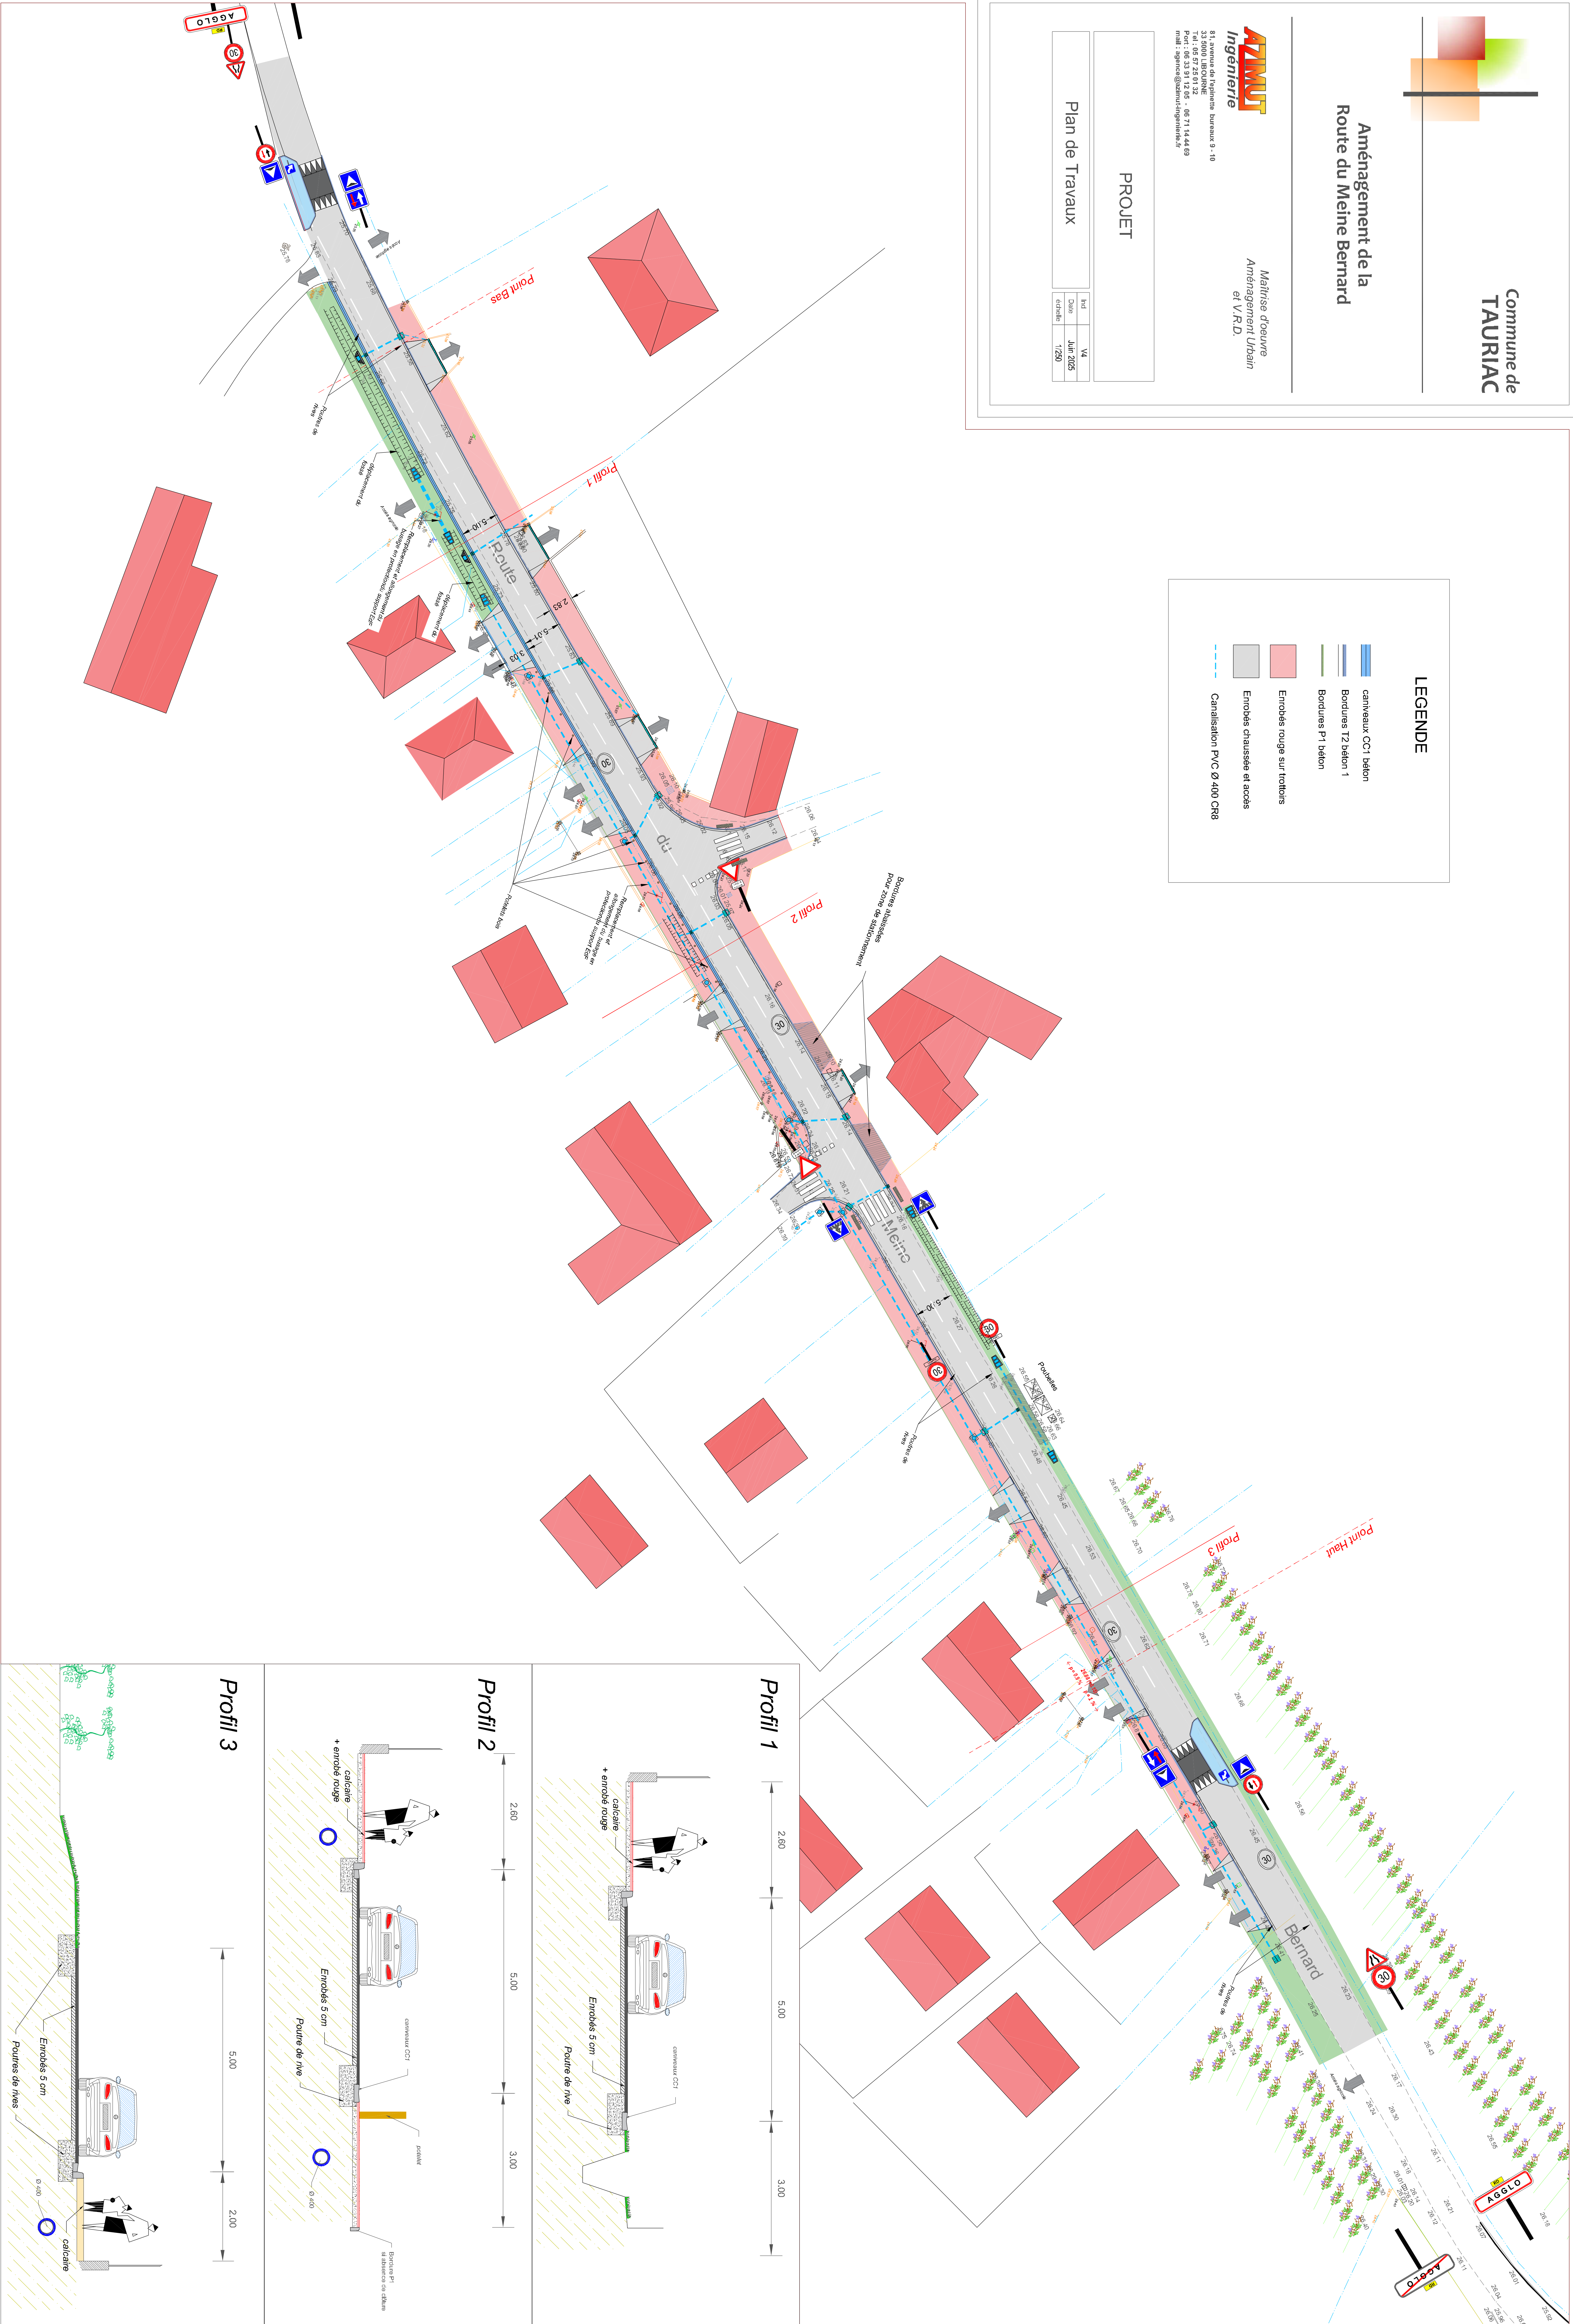

Profil 1

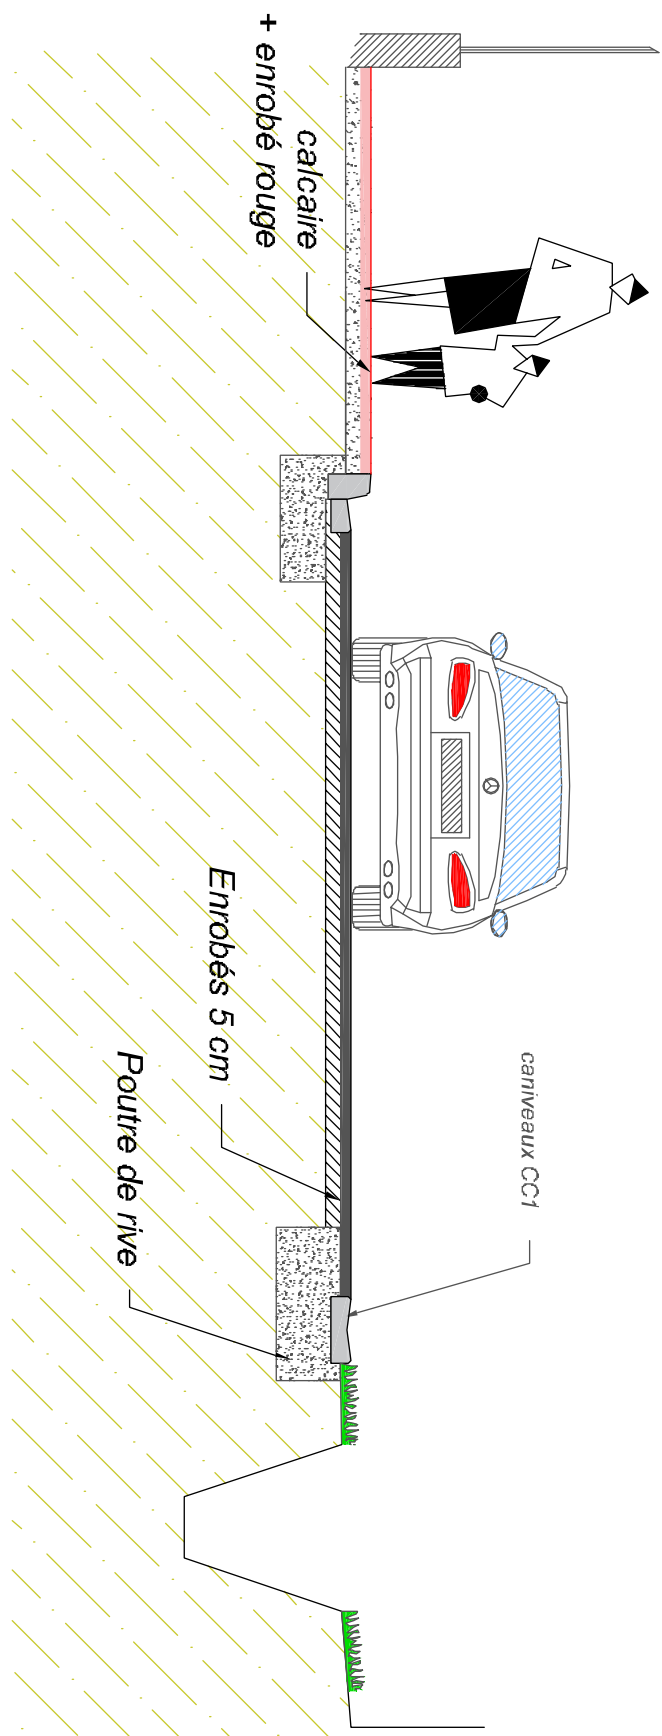

Profil 2

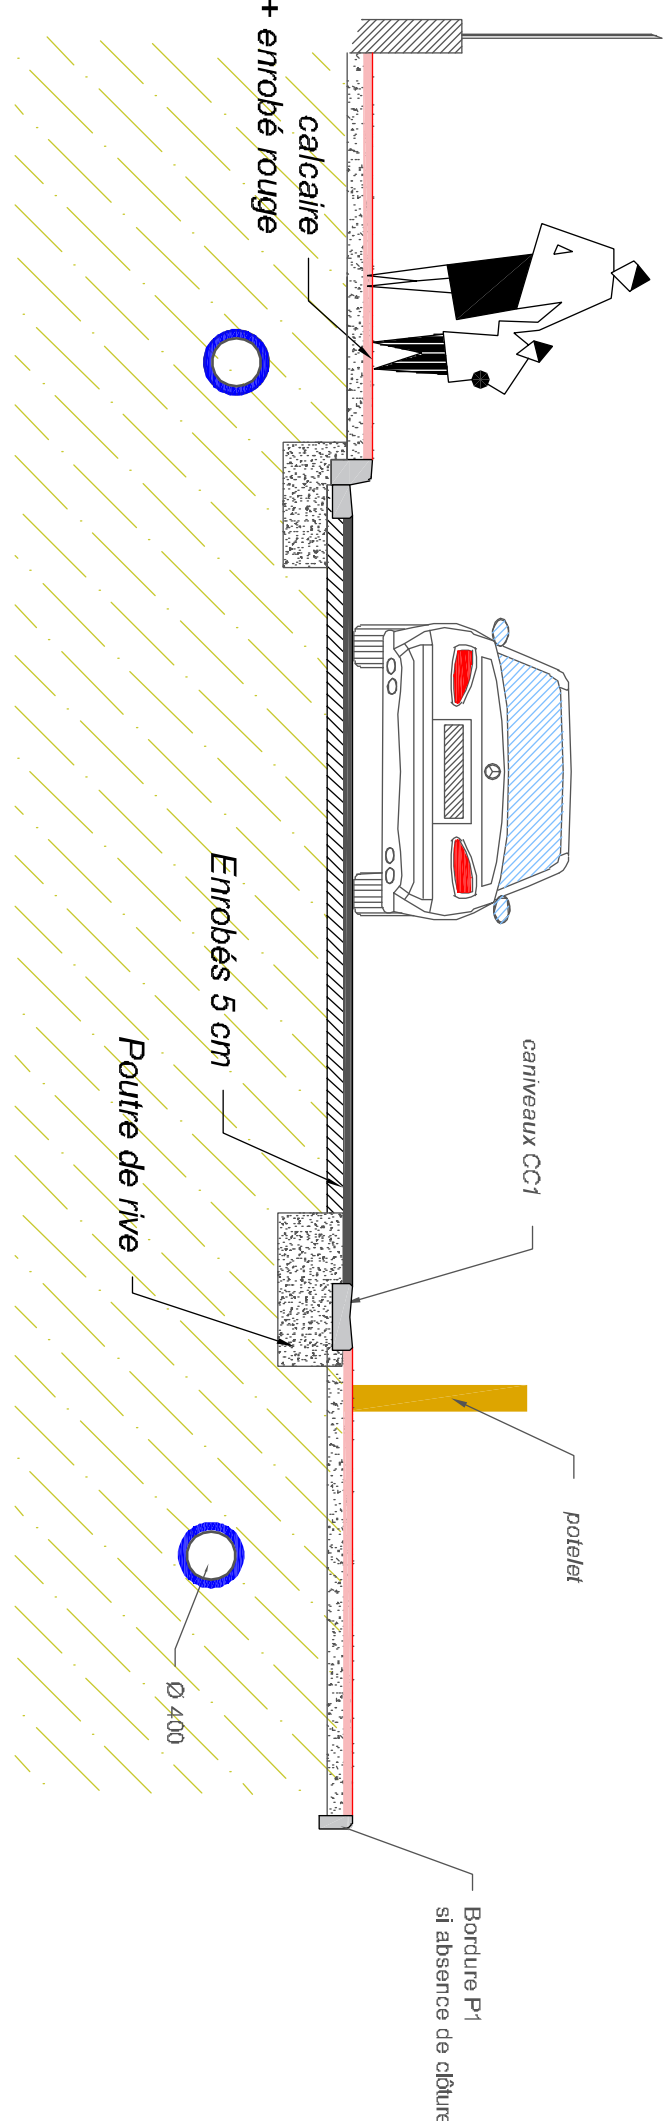

Profil 3

